


Objekt:	Etage:	m²:	Angebotsnr.:
Salzweg 13, 07973 Greiz	I.OG	101,0	G023 W003

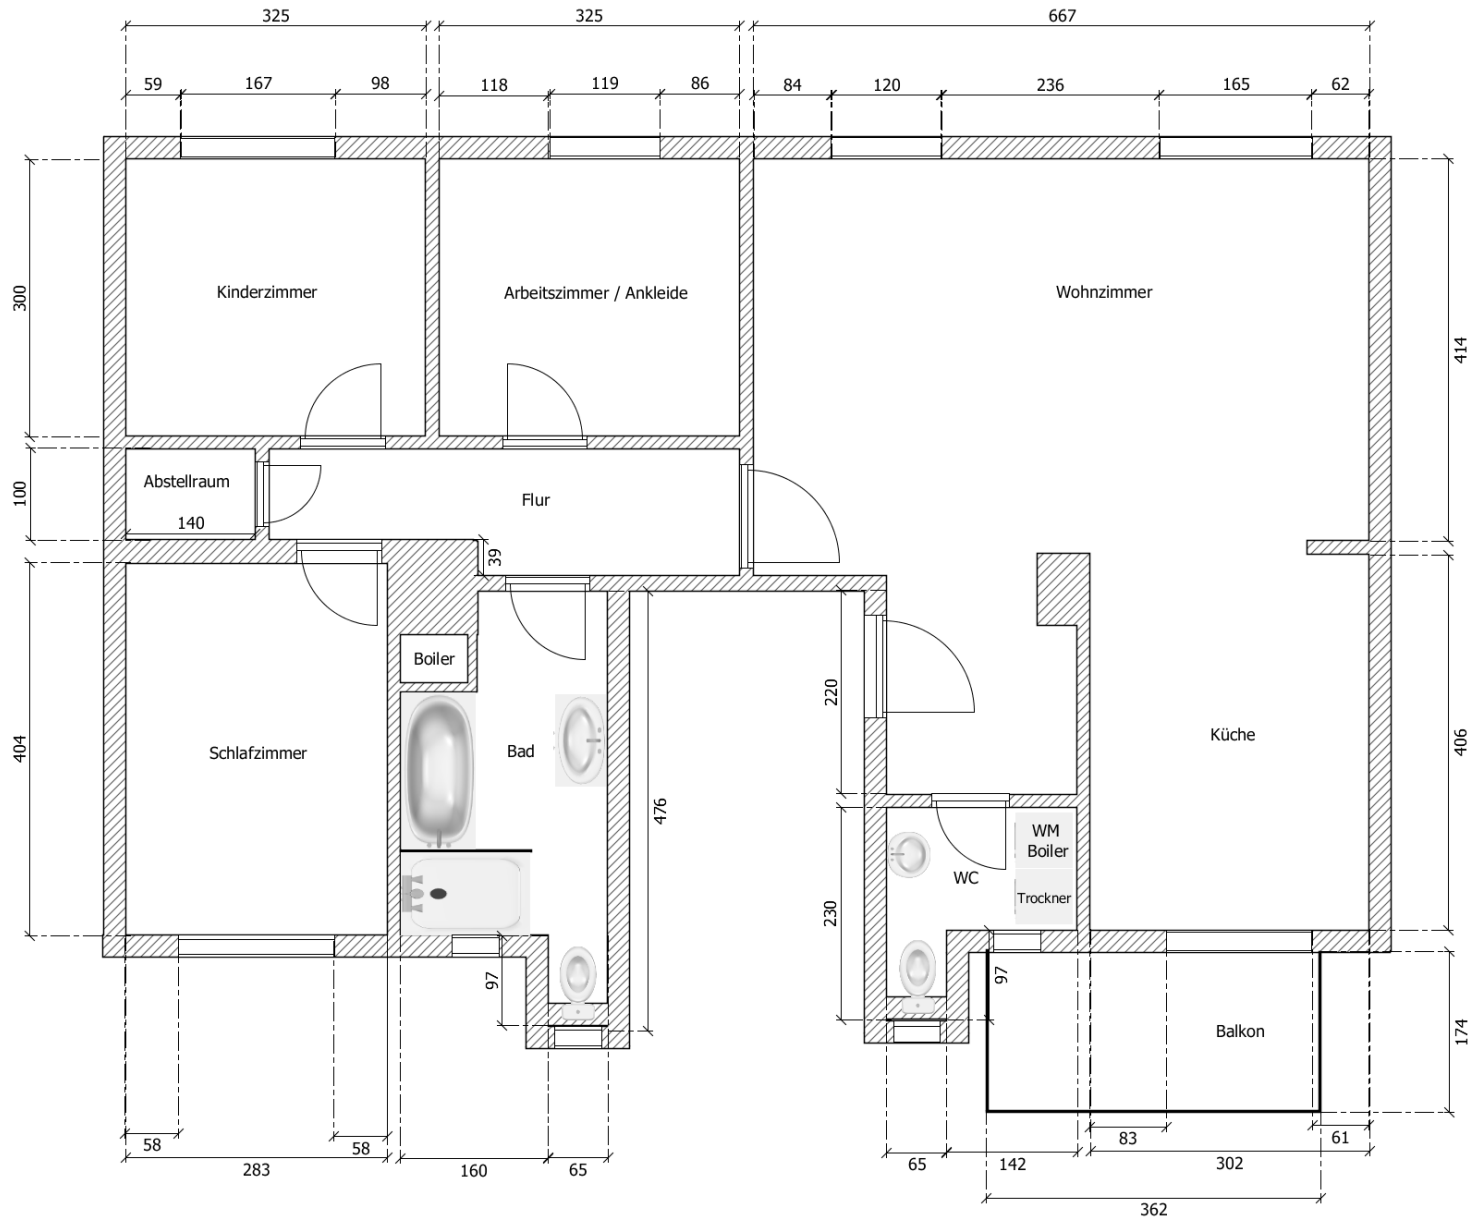

Änderungen und Abweichungen sind vorbehalten.